


SUPERS UTILES VW PLANT BAJA BLOQUE 4	
VIVIENDA TIPO	A
VESTIBULO	10,94 m ²
ESTAR-COMEDOR / COCINA	27,76 m ²
PASO	8,13 m ²
DORMITORIO 1	16,11 m ²
DORMITORIO 2	9,56 m ²
DORMITORIO 3	12,47 m ²
DORMITORIO 4	8,00 m ²
BANO	4,10 m ²
ASEO	3,44 m ²
TENEDERO	2,25 m ²
SUMA	102,76 m²

FAMILIA NUMEROSA
MINUSVALIDOS

VIVIENDA A

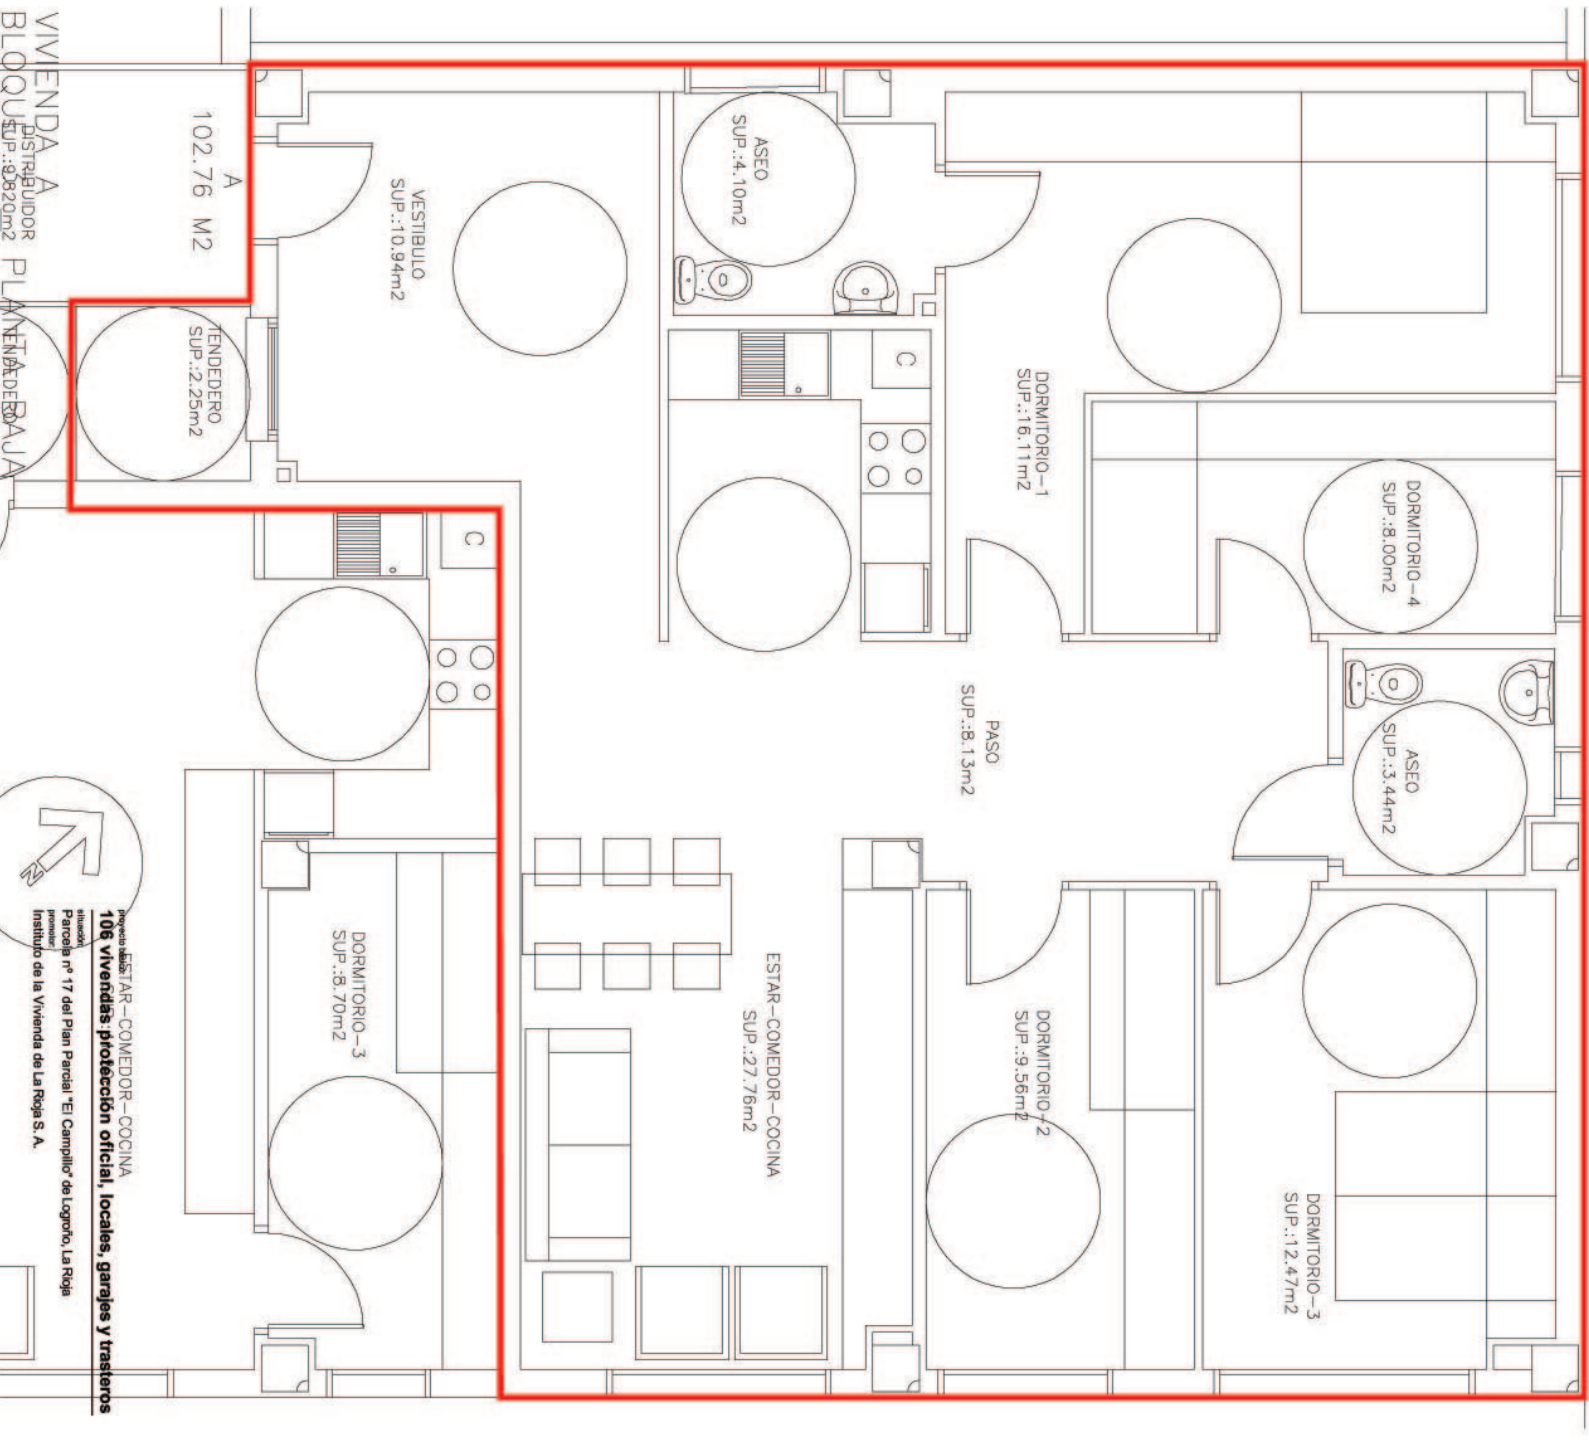

VIVIENDA A
DISTRIBUIDOR PLANTAS
BLOQUE SUP.: 9,820m²



Proyecto **ESTAR-COMEDOR-COCINA**
106 Viviendas protección oficial, locales, garajes y trasteros
 Situación:
 Parcela nº 17 del Plan Parcial "El Campillo" de Logroño, La Rioja
 Promotor:
 Instituto de la Vivienda de La Rioja S. A.