


SUPERS UTILES VIV PLANT BAJA BLOQUE 4	
VIVIENDA TIPO	D
SUMA	99.11 m ²

FAMILIA NUMEROSA
MINUSVALIDOS

VIVIENDA D
99.11 M²

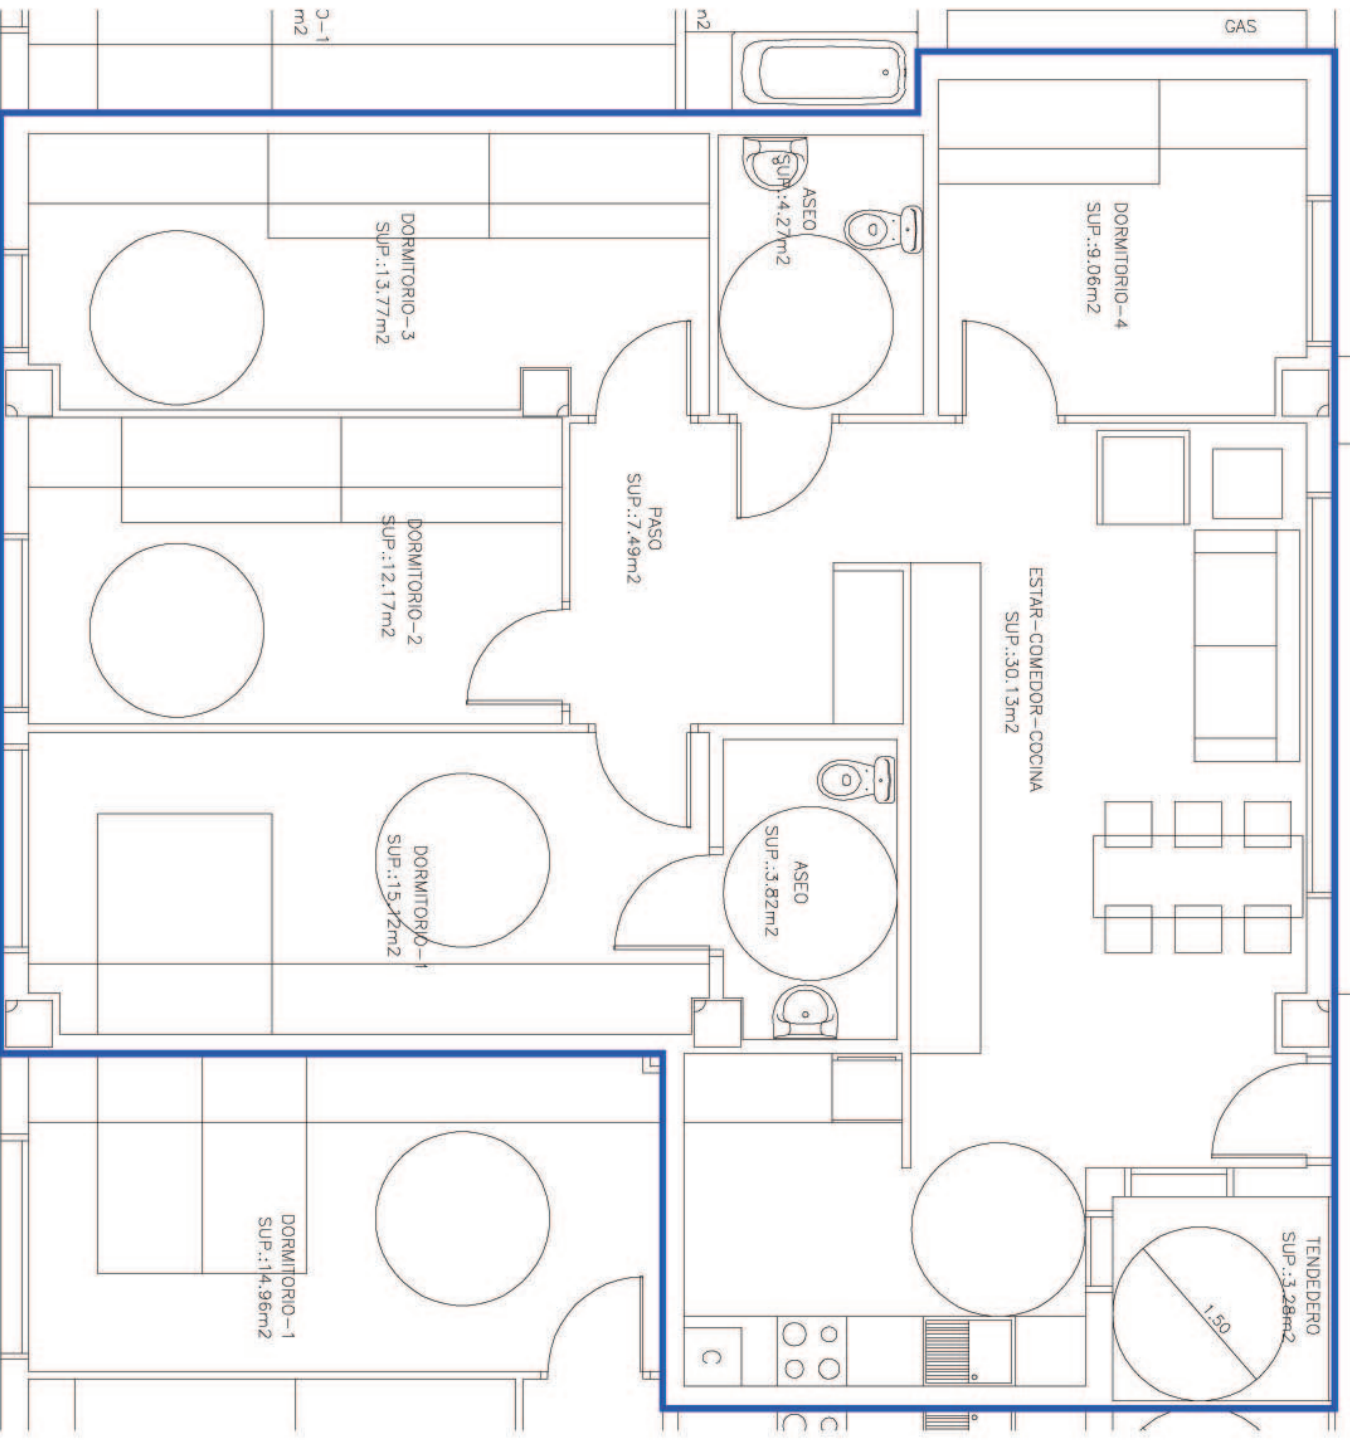

VIVIENDA D
BLOQUE 3 - PLANTA BAJA



Proyecto de obra:
106 Viviendas protección oficial, locales, garajes y trasteros
Ubicación:
Parcela nº 17 del Plan Parcial "El Campillo" de Logroño, La Rioja
Promotor:
Instituto de la Vivienda de La Rioja S. A.